

VISUALISIERUNG



ABBILDUNGEN KÖNNEN SONDERAUSSTATTUNGEN ZEIGEN

STAND 27.02.24

fundel  
**bau**  
www.fundelbau.de

**VORLÄUFIGES EXPOSÉ**  
ÄNDERUNGEN VORBEHALTEN

**PROJEKT**  
MEHRFAMILIENHAUS  
UHLANDSTRASSE 24 IN  
89584 EHINGEN (DONAU)

**PLANUNG**  
ARCHITEKTURBÜRO FUNDEL  
NOBELSTRASSE 60  
89584 EHINGEN




**FUNDELBAU GMBH**  
NOBELSTRASSE 60 | 89584 EHINGEN  
T 07391 758211  
SONJAFUNDEL@FUNDELBAU.DE

UNTERGESCHOSS


22

ERDGESCHOSS

UHLANDSTRASSE 24

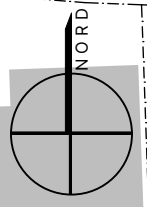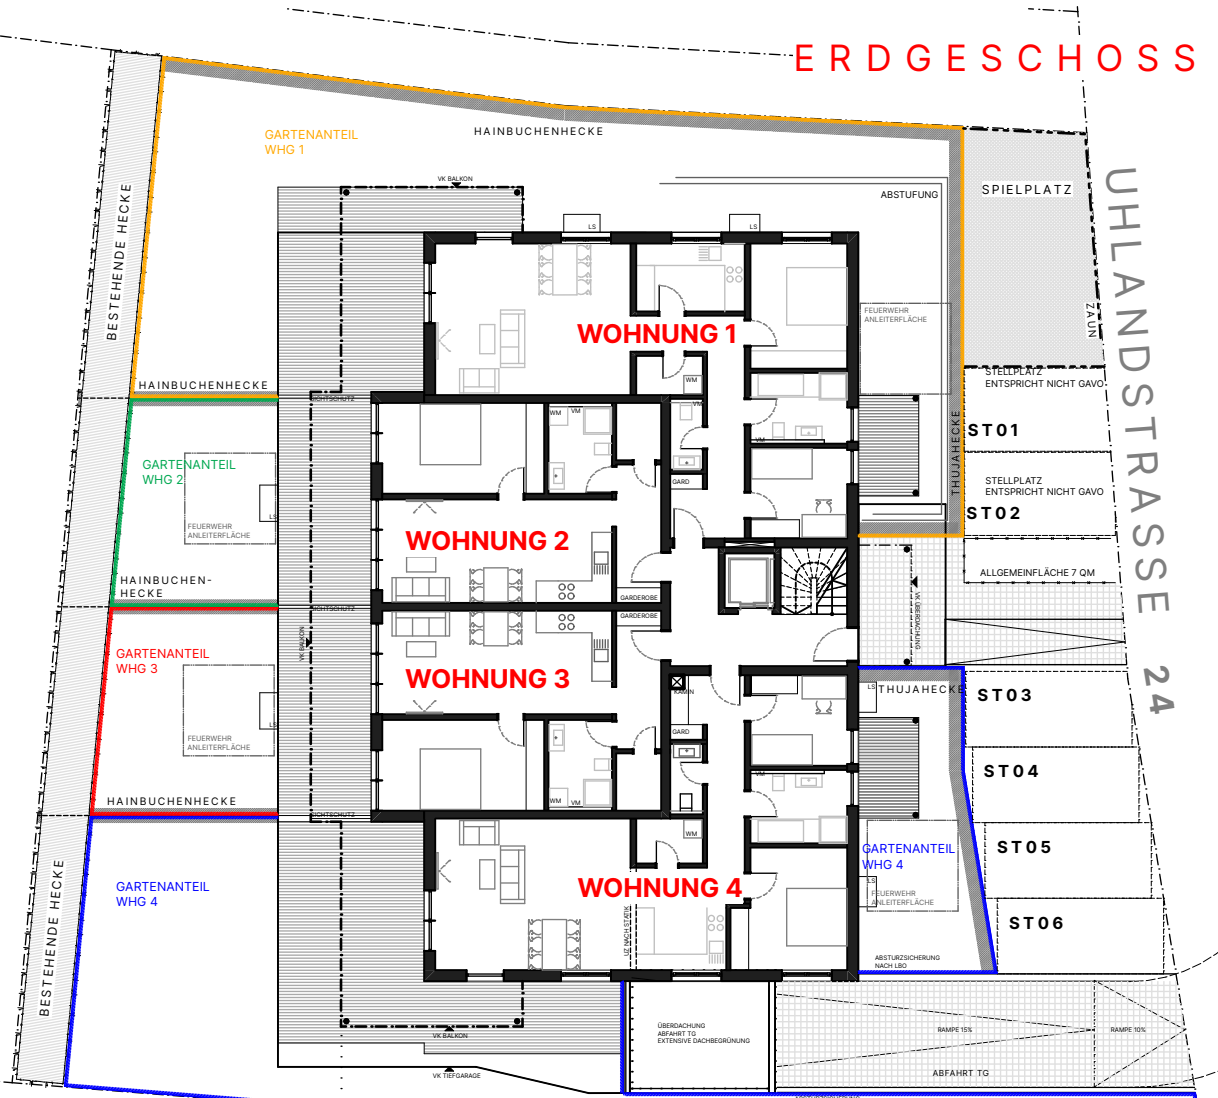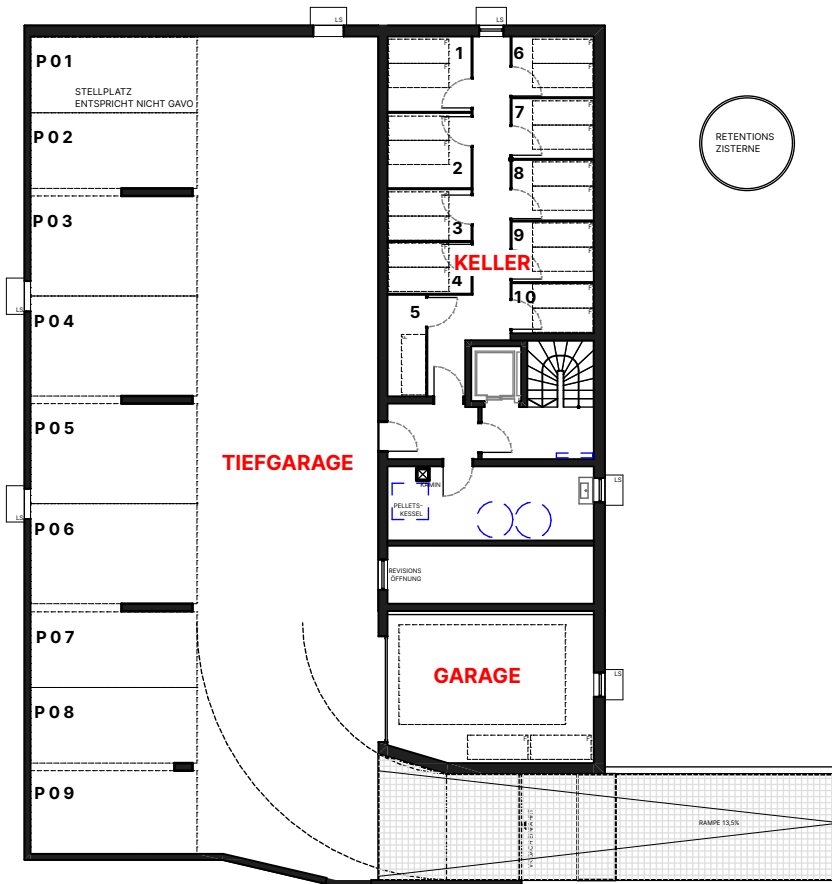

M 1:250

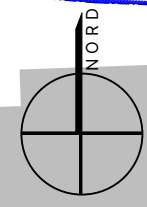

**VORLÄUFIGES EXPOSÉ**  
 ÄNDERUNGEN VORBEHALTEN

**PROJEKT**  
 MEHRFAMILIENHAUS  
 UHLANDSTRASSE 24 IN  
 89584 EHINGEN (DONAU)

**PLANUNG**  
 ARCHITEKTURBÜRO FUNDEL  
 NOBELSTRASSE 60  
 89584 EHINGEN

STAND 27.02.24



www.fundelbau.de




**FUNDELBAU GMBH**  
 NOBELSTRASSE 60 | 89584 EHINGEN  
 T 07391 758211  
 SONJAFUNDEL@FUNDELBAU.DE

OBERGESCHOSS


DACHGESCHOSS

UHLANDSTRASSE 24

UHLANDSTRASSE 24

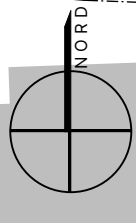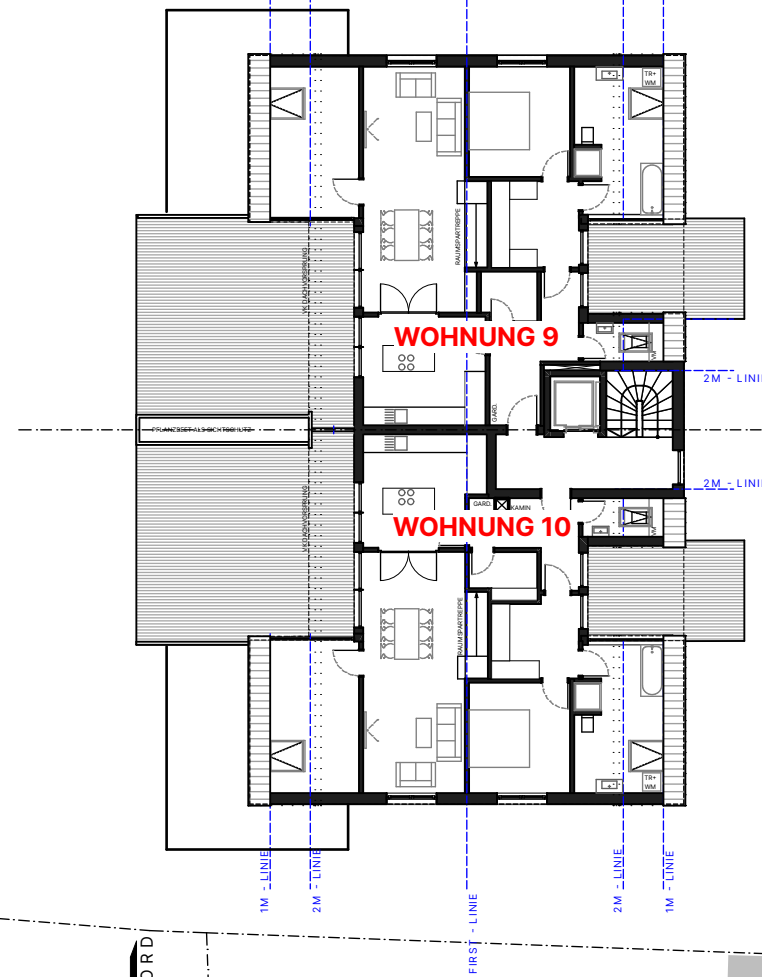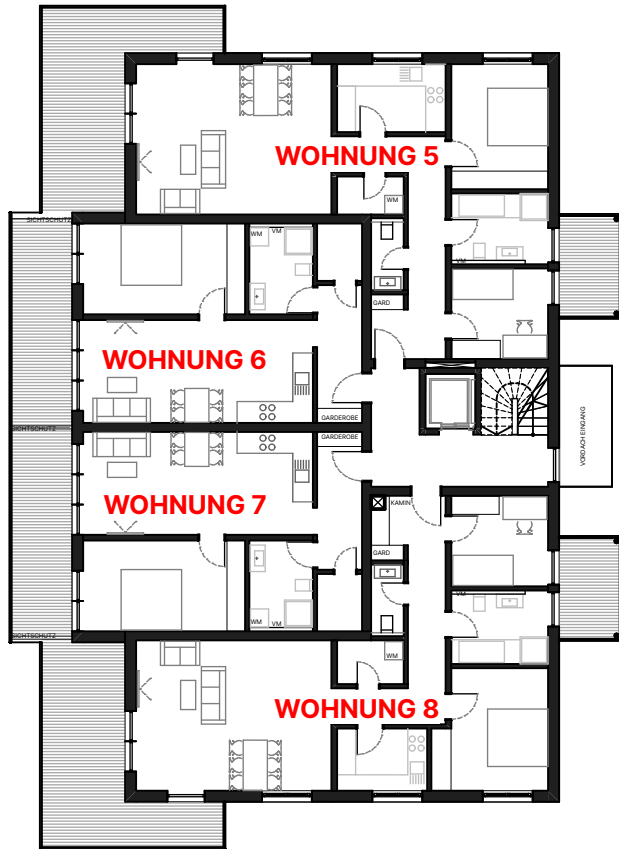

M 1:250

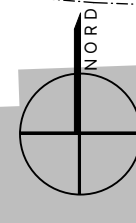

STAND 27.02.24



www.fundelbau.de


**VORLÄUFIGES EXPOSÉ**  
ÄNDERUNGEN VORBEHALTEN

**PROJEKT**  
MEHRFAMILIENHAUS  
UHLANDSTRASSE 24 IN  
89584 EHINGEN (DONAU)

**PLANUNG**  
ARCHITEKTURBÜRO FUNDEL  
NOBELSTRASSE 60  
89584 EHINGEN

**FUNDELBAU GMBH**  
NOBELSTRASSE 60 | 89584 EHINGEN  
T 07391 758211  
SONJAFUNDEL@FUNDELBAU.DE

# WOHNUNG 4 / EG / ALTERNATIVE 1

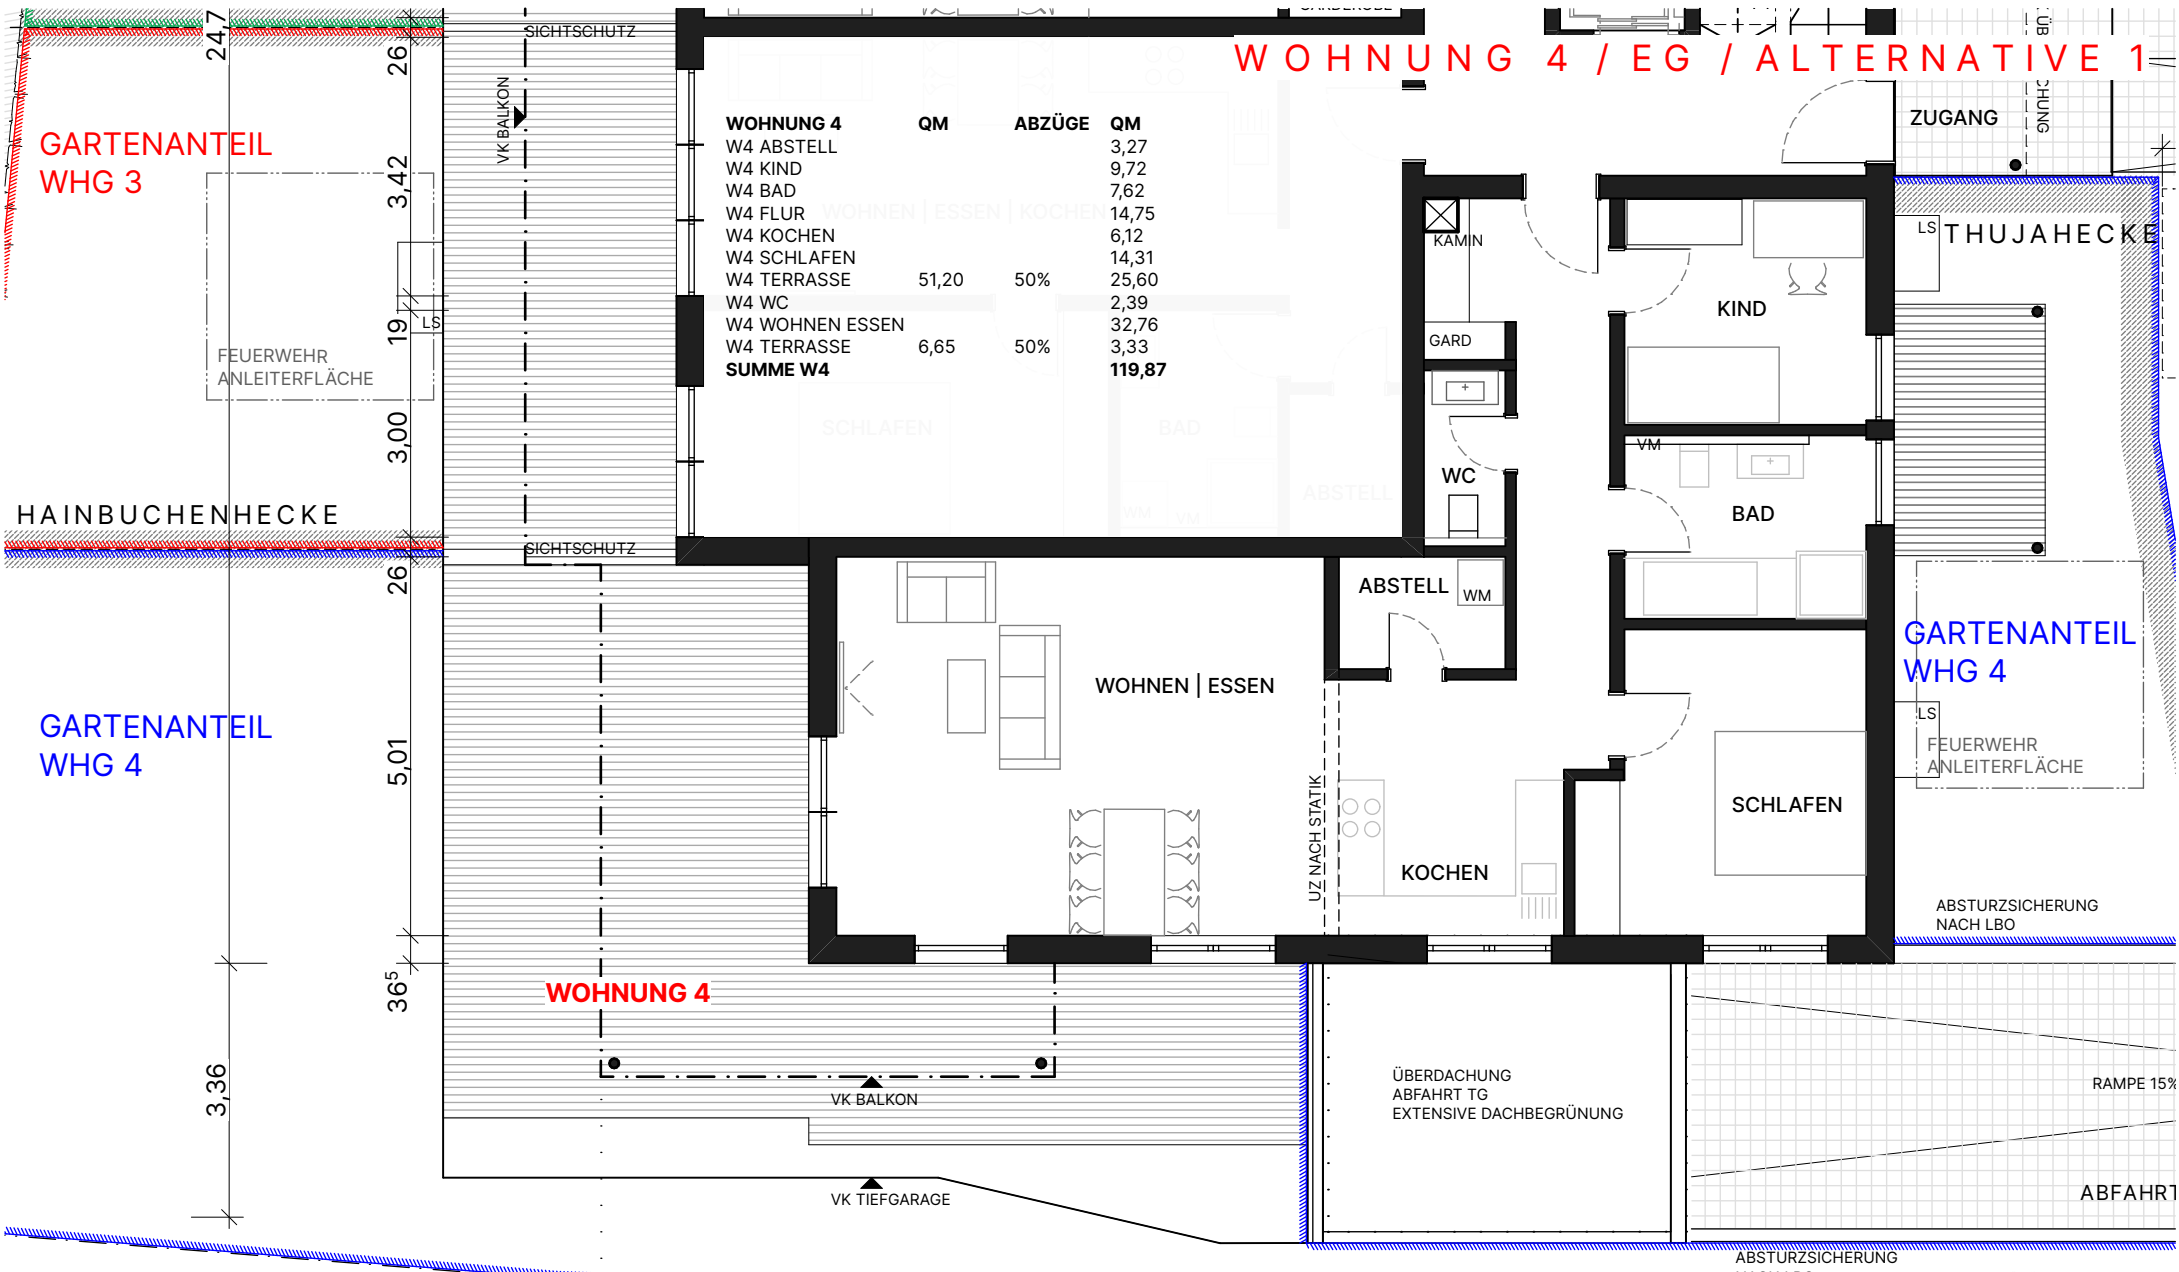

WOHNUNG 4	QM	ABZÜGE	QM
W4 ABSTELL			3,27
W4 KIND			9,72
W4 BAD			7,62
W4 FLUR			14,75
W4 KOCHEN			6,12
W4 SCHLAFEN			14,31
W4 TERRASSE	51,20	50%	25,60
W4 WC			2,39
W4 WOHNEN ESSEN			32,76
W4 TERRASSE	6,65	50%	3,33
<b>SUMME W4</b>			<b>119,87</b>

M 1:100

STAND 27.02.24




**VORLÄUFIGES EXPOSÉ**  
ÄNDERUNGEN VORBEHALTEN

**PROJEKT**  
MEHRFAMILIENHAUS  
UHLANDSTRASSE 24 IN  
89584 EHINGEN (DONAU)

**PLANUNG**  
ARCHITEKTURBÜRO FUNDEL  
NOBELSTRASSE 60  
89584 EHINGEN

**FUNDELBAU GMBH**  
NOBELSTRASSE 60 | 89584 EHINGEN  
T 07391 758211  
SONJAFUNDEL@FUNDELBAU.DE

# WOHNUNG 4 / EG / ALTERNATIVE 2

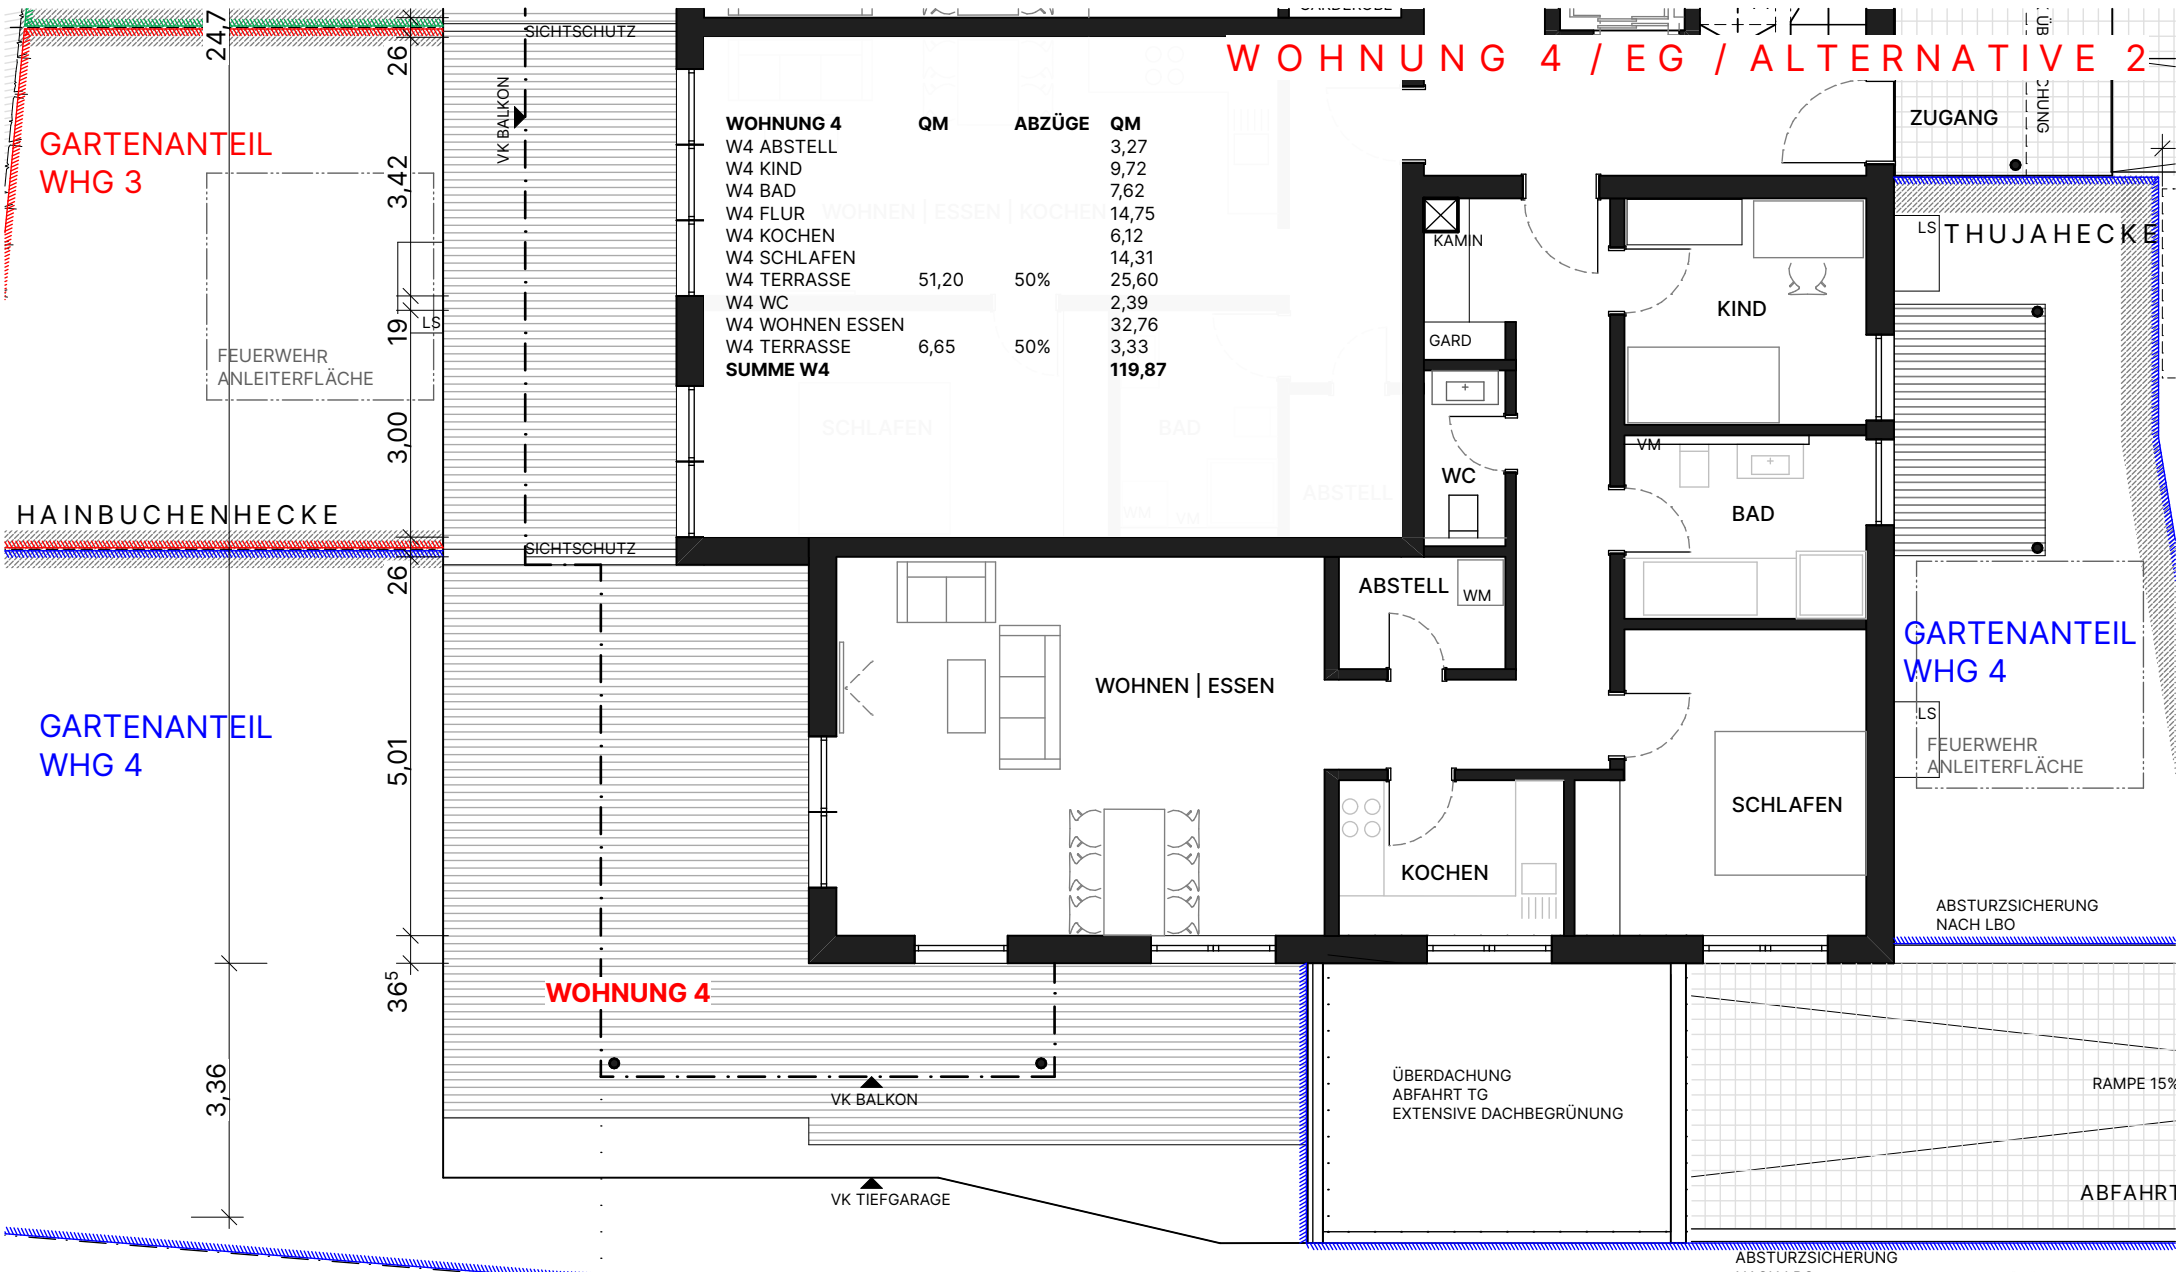

M 1:100

STAND 27.02.24




**VORLÄUFIGES EXPOSÉ**  
**ÄNDERUNGEN VORBEHALTEN**

**PROJEKT**  
 MEHRFAMILIENHAUS  
 UHLANDSTRASSE 24 IN  
 89584 EHINGEN (DONAU)

**PLANUNG**  
 ARCHITEKTURBÜRO FUNDEL  
 NOBELSTRASSE 60  
 89584 EHINGEN

**FUNDELBAU GMBH**  
 NOBELSTRASSE 60 | 89584 EHINGEN  
 T 07391 758211  
 SONJAFUNDEL@FUNDELBAU.DE

# WOHNUNG 4 / EG / ALTERNATIVE 3

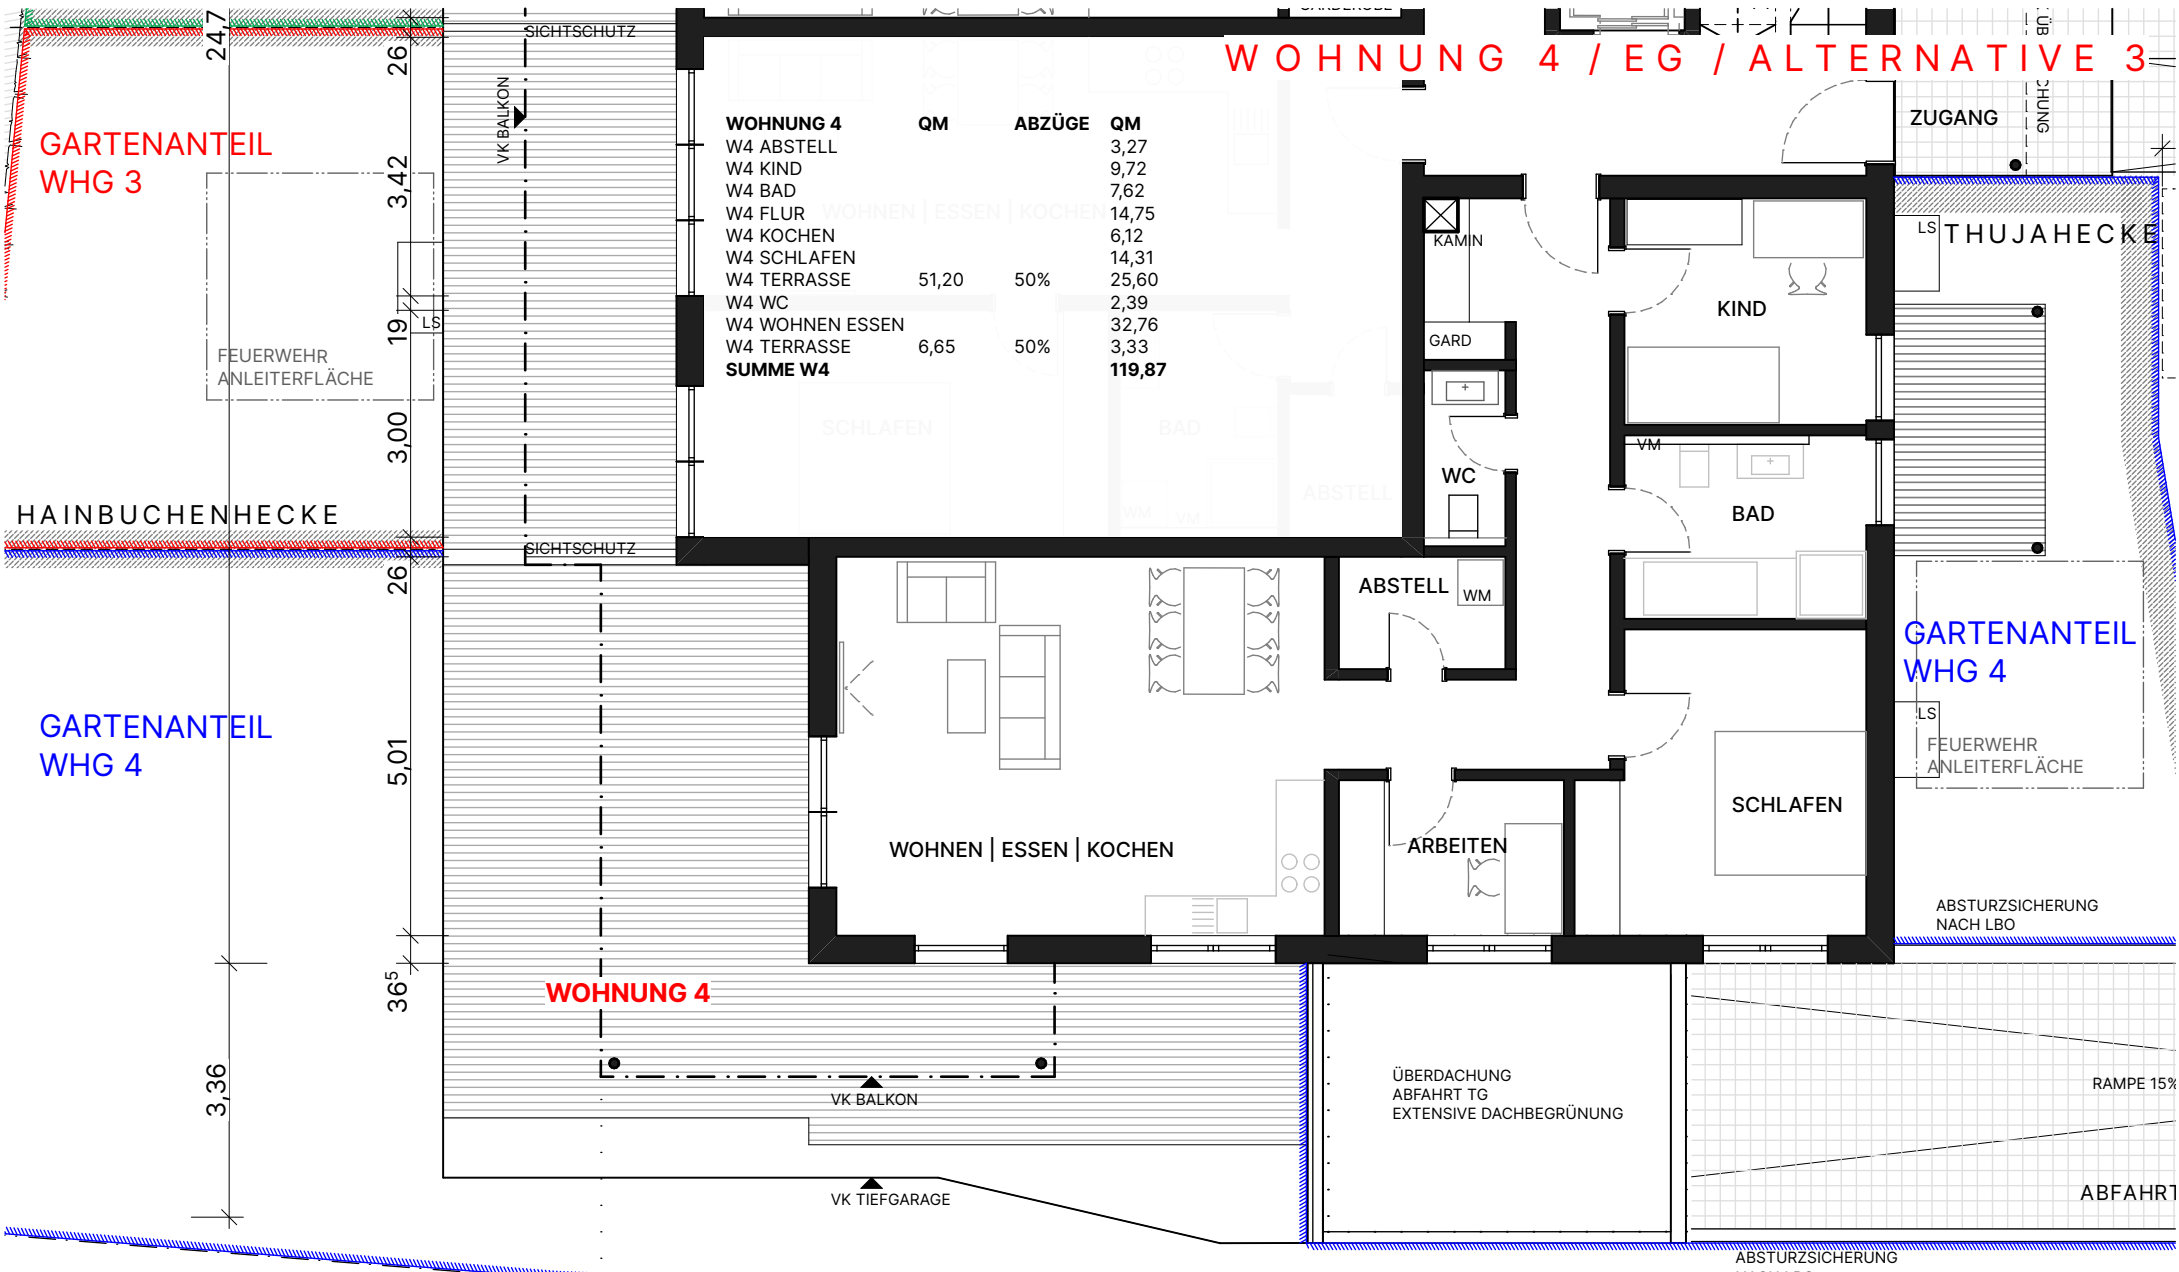

WOHNUNG 4	QM	ABZÜGE	QM
W4 ABSTELL			3,27
W4 KIND			9,72
W4 BAD			7,62
W4 FLUR			14,75
W4 KOCHEN			6,12
W4 SCHLAFEN			14,31
W4 TERRASSE	51,20	50%	25,60
W4 WC			2,39
W4 WOHNEN ESSEN			32,76
W4 TERRASSE	6,65	50%	3,33
<b>SUMME W4</b>			<b>119,87</b>

M 1:100

STAND 27.02.24




**VORLÄUFIGES EXPOSÉ**  
**ÄNDERUNGEN VORBEHALTEN**

**PROJEKT**  
 MEHRFAMILIENHAUS  
 UHLANDSTRASSE 24 IN  
 89584 EHINGEN (DONAU)

**PLANUNG**  
 ARCHITEKTURBÜRO FUNDEL  
 NOBELSTRASSE 60  
 89584 EHINGEN

**FUNDELBAU GMBH**  
 NOBELSTRASSE 60 | 89584 EHINGEN  
 T 07391 758211  
 SONJAFUNDEL@FUNDELBAU.DE

WOHNUNG 10	QM	ABZÜGE	QM
W10 ABSTELL			3,31
W10 HWR	14,13	3,03	11,10
W10 BAD	13,36	2,96	10,40
W10 BALKON	15,90	50%	7,95
W10 BALKON	43,53	50%	21,76
W10 FLUR			7,55
W10 KÜCHE			14,22
W10 SCHLAFEN			12,19
W10 ANKLEIDE			7,48
W10 WC	2,80	0,55	2,25
W10 WOHNEN   ESSEN			27,54
W10 BÜHNE	16,95	6,05	10,90
W10 BÜHNE	15,95	6,05	9,90
<b>SUMME W10</b>			<b>146,55</b>

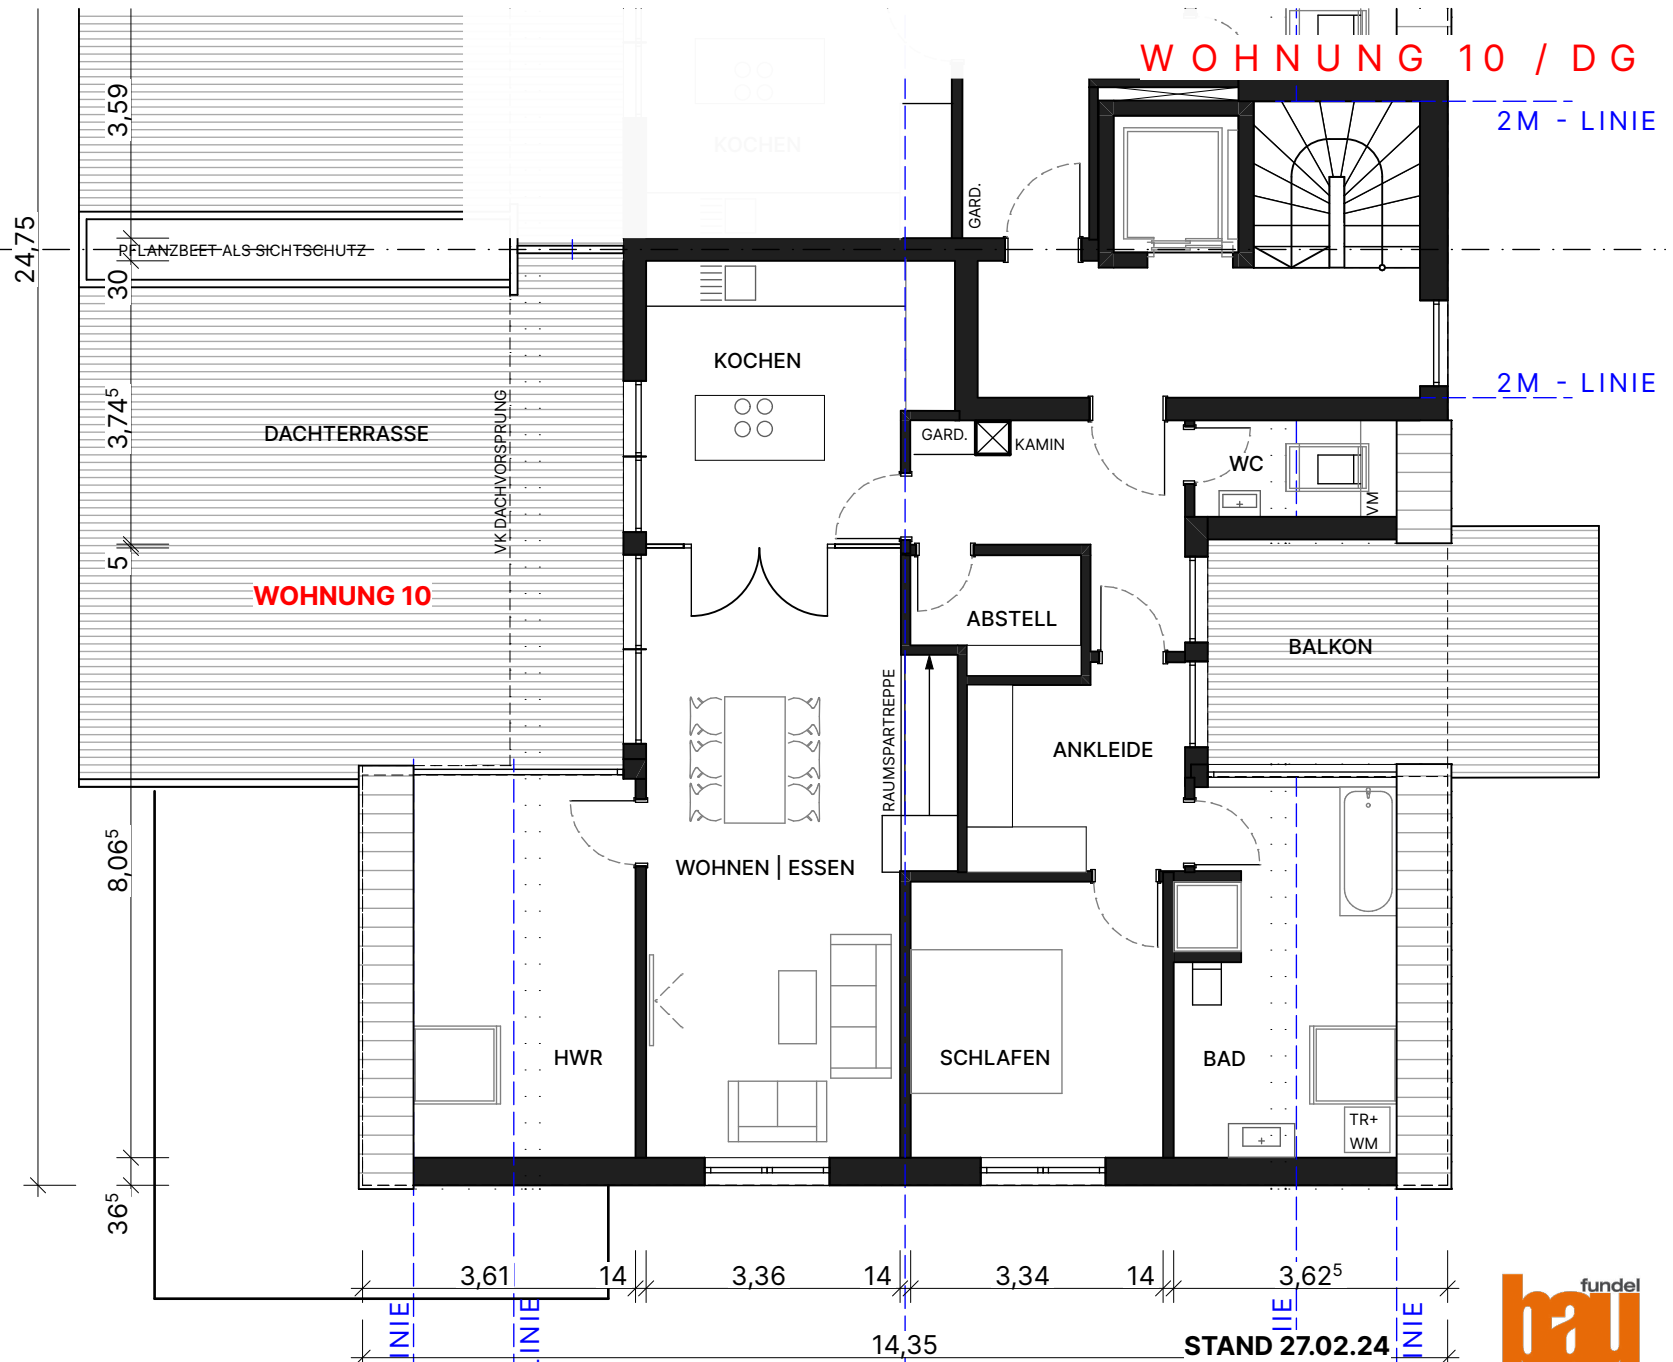

M 1:100

STAND 27.02.24

**VORLÄUFIGES EXPOSÉ**  
**ÄNDERUNGEN VORBEHALTEN**


**PROJEKT**  
 MEHRFAMILIENHAUS  
 UHLANDSTRASSE 24 IN  
 89584 EHINGEN (DONAU)

**PLANUNG**  
 ARCHITEKTURBÜRO FUNDEL  
 NOBELSTRASSE 60  
 89584 EHINGEN

**FUNDELBAU GMBH**  
 NOBELSTRASSE 60 | 89584 EHINGEN  
 T 07391 758211  
 SONJAFUNDEL@FUNDELBAU.DE



www.fundelbau.de

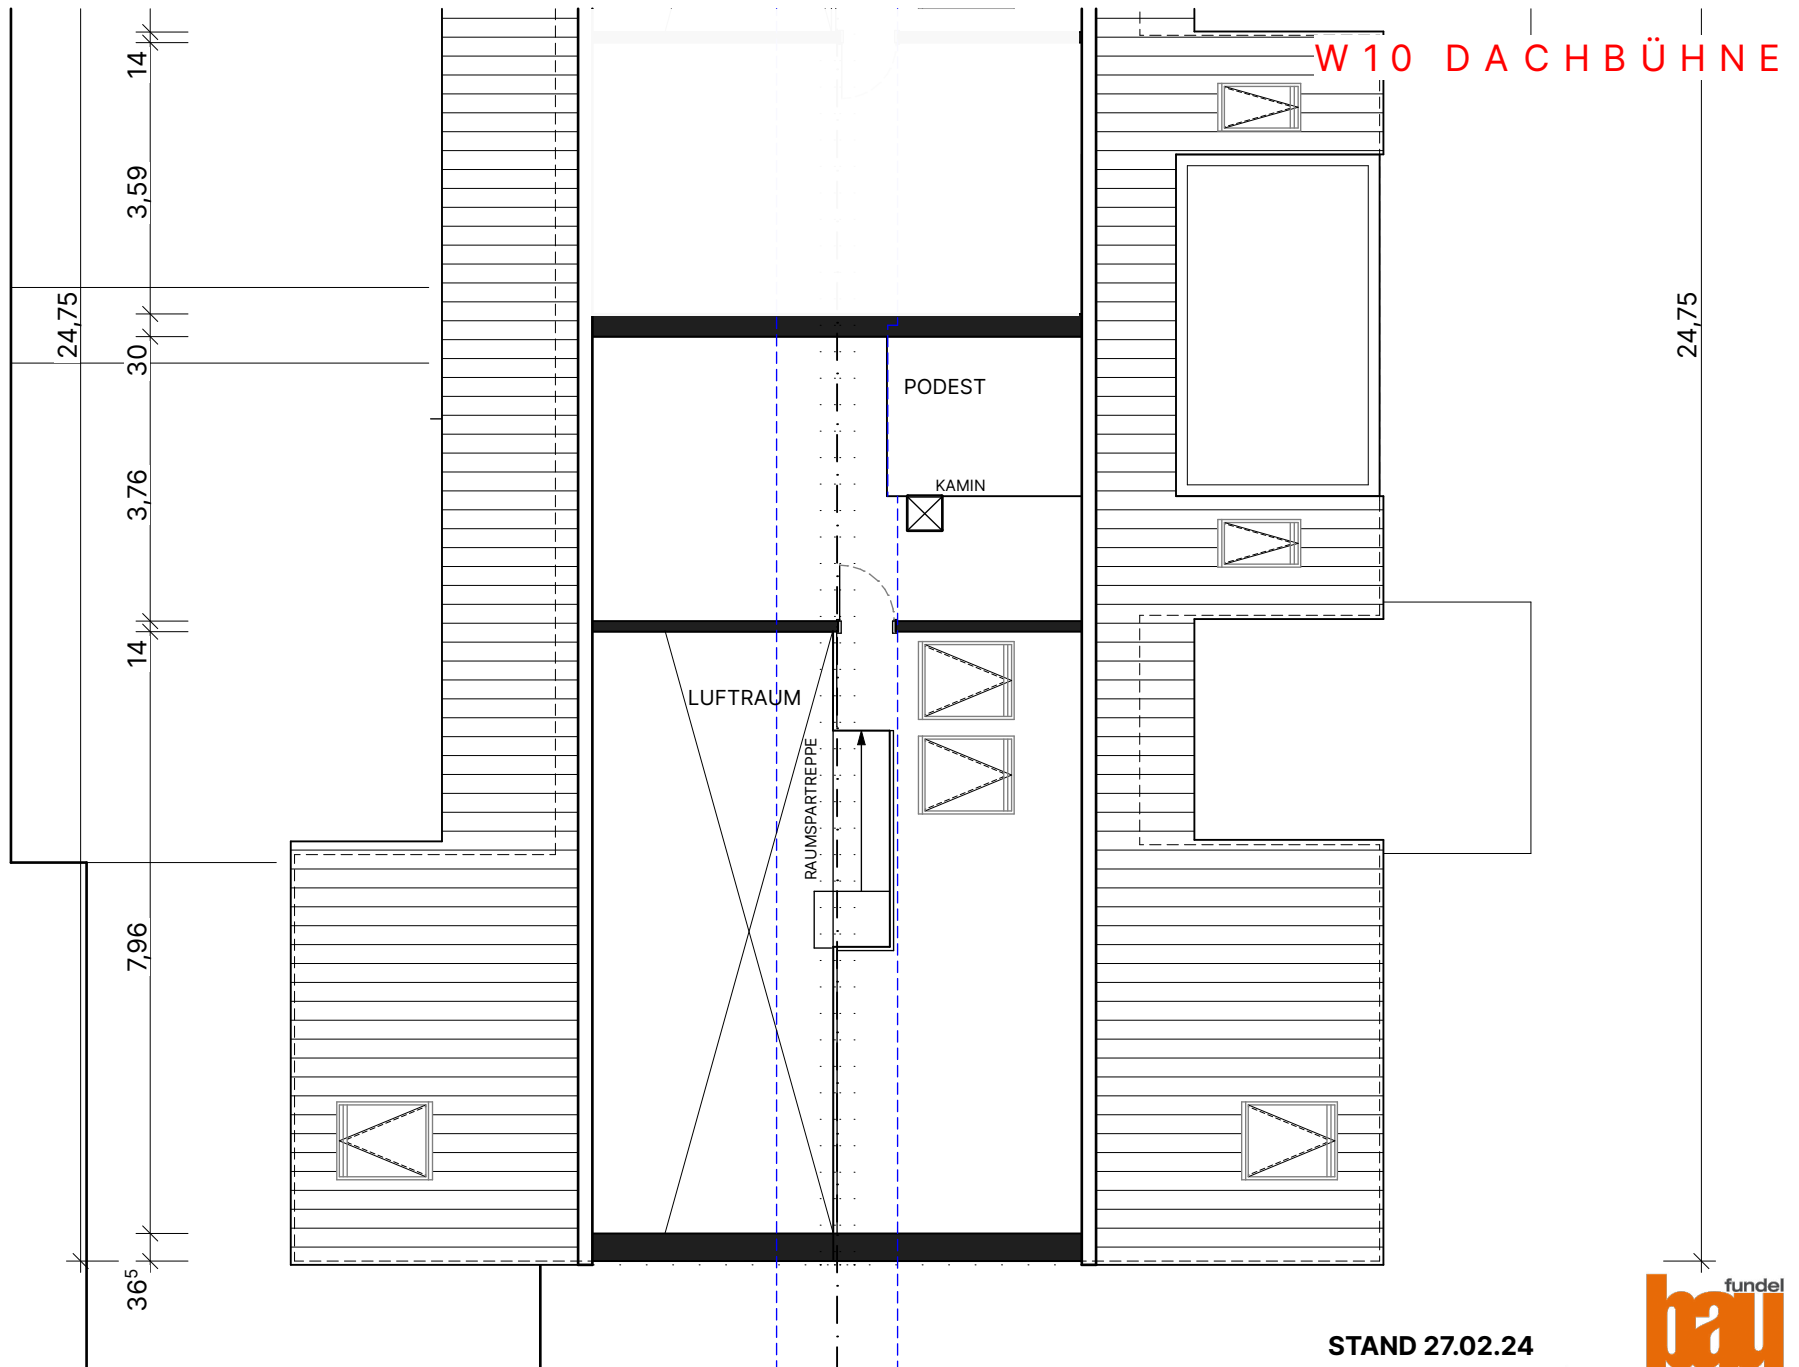

M 1:100

STAND 27.02.24



www.fundelbau.de


**VORLÄUFIGES EXPOSÉ**  
**ÄNDERUNGEN VORBEHALTEN**

**PROJEKT**  
 MEHRFAMILIENHAUS  
 UHLANDSTRASSE 24 IN  
 89584 EHINGEN (DONAU)

**PLANUNG**  
 ARCHITEKTURBÜRO FUNDEL  
 NOBELSTRASSE 60  
 89584 EHINGEN

**FUNDELBAU GMBH**  
 NOBELSTRASSE 60 | 89584 EHINGEN  
 T 07391 758211  
 SONJAFUNDEL@FUNDELBAU.DE



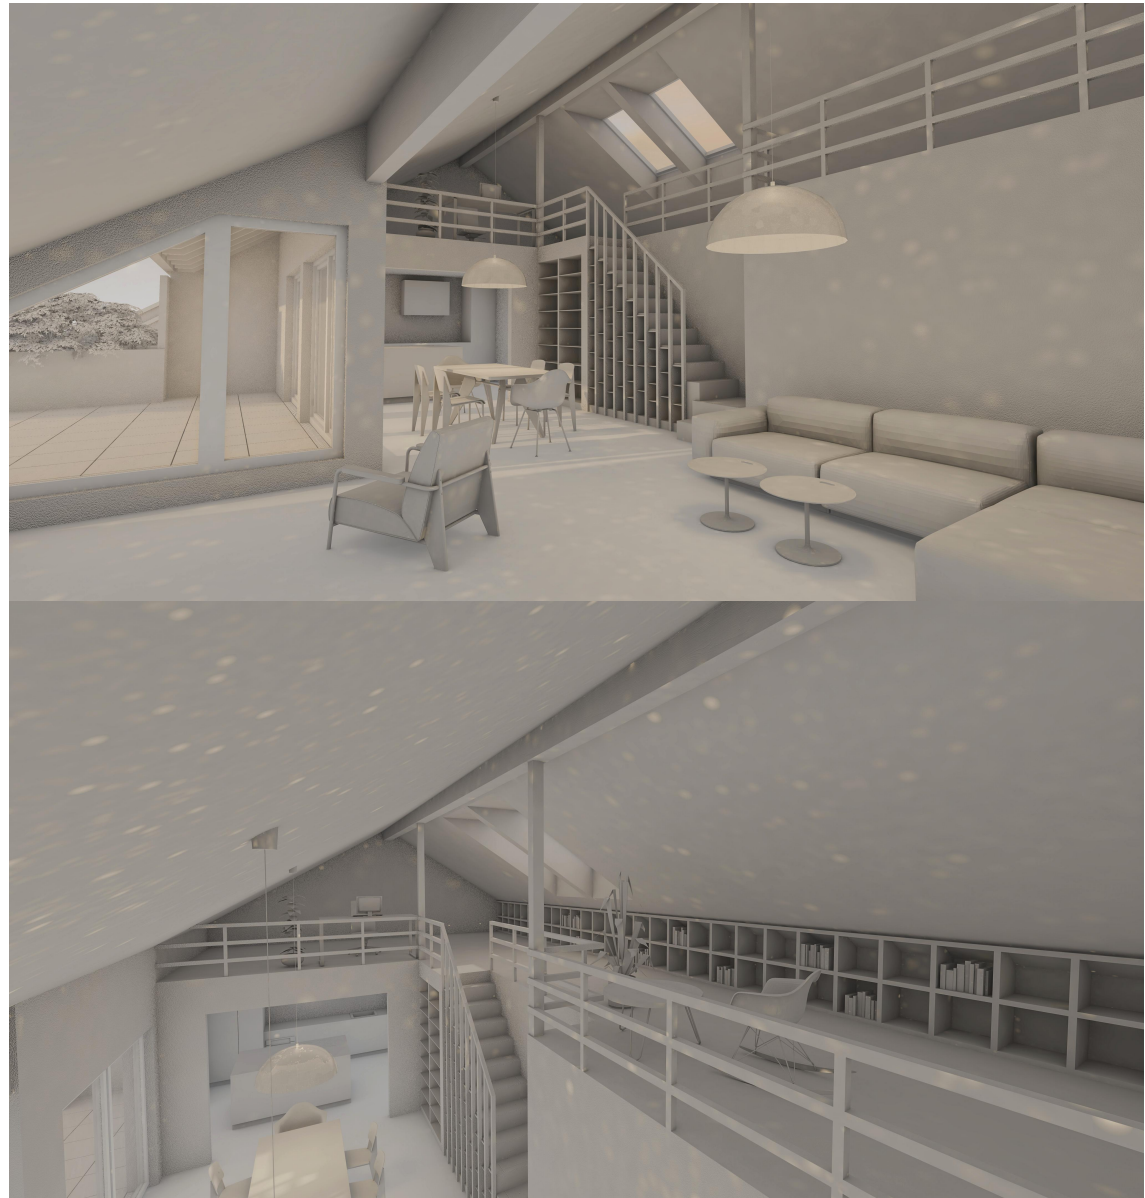

STAND 22.05.23



[www.fundelbau.de](http://www.fundelbau.de)

**VORLÄUFIGES EXPOSÉ**  
ÄNDERUNGEN VORBEHALTEN

**PROJEKT**  
MEHRFAMILIENHAUS  
UHLANDSTRASSE 24 IN  
89584 EHINGEN (DONAU)

**PLANUNG**  
ARCHITEKTURBÜRO FUNDEL  
NOBELSTRASSE 60  
89584 EHINGEN

**FUNDELBAU GMBH**  
NOBELSTRASSE 60 | 89584 EHINGEN  
T 07391 758211  
SONJAFUNDEL@FUNDELBAU.DE

WOHNUNG 9-10

BÜHNE  
KEHLBALKENLAGE

BALKON

BALKON

WOHNUNG 5-8

BALKON

BALKON

WOHNUNG 1-4 TERRASSE

TERRASSE

TIEFGARAGE

PELLETLAGER

FUNDAMENTE NACH STATIK

M 1:100

STAND 27.02.24



VORLÄUFIGES EXPOSÉ  
ÄNDERUNGEN VORBEHALTEN

PROJEKT  
MEHRFAMILIENHAUS  
UHLANDSTRASSE 24 IN  
89584 EHINGEN (DONAU)

PLANUNG  
ARCHITEKTURBÜRO FUNDEL  
NOBELSTRASSE 60  
89584 EHINGEN

FUNDELBAU GMBH  
NOBELSTRASSE 60 | 89584 EHINGEN  
T 07391 758211  
SONJAFUNDEL@FUNDELBAU.DE


# ANSICHTEN




ANSICHT NORD



ANSICHT OST

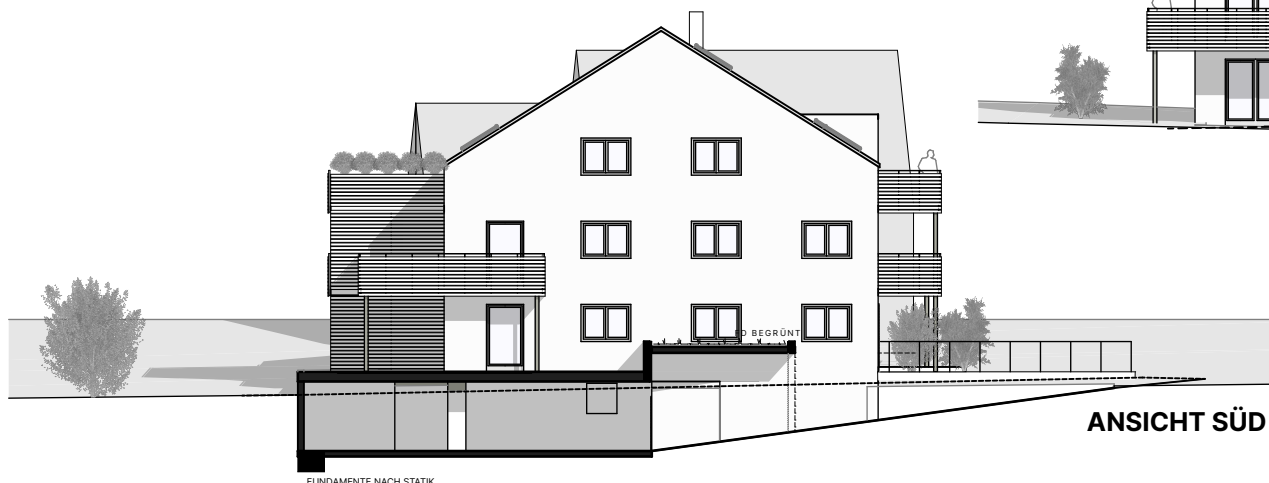

ANSICHT SÜD

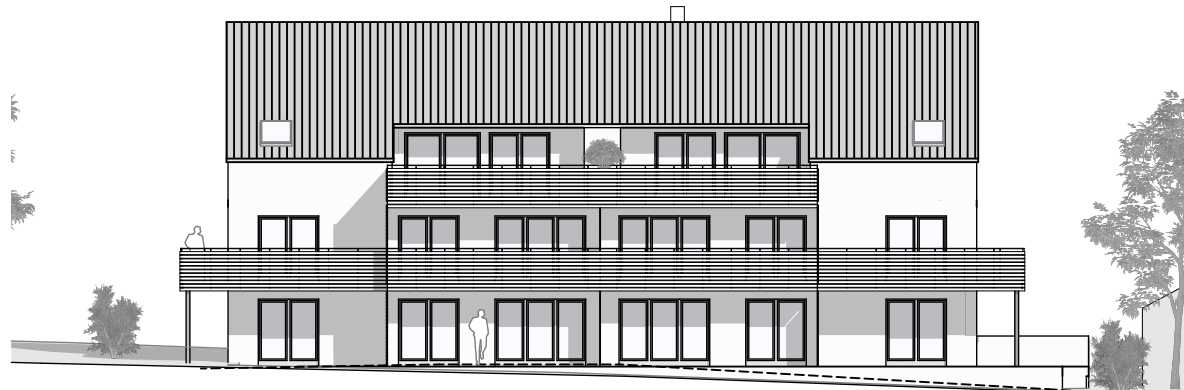

ANSICHT WEST

M 1:250

FUNDAMENTE NACH STATIK

**VORLÄUFIGES EXPOSÉ**  
**ÄNDERUNGEN VORBEHALTEN**

**PROJEKT**  
MEHRFAMILIENHAUS  
UHLANDSTRASSE 24 IN  
89584 EHINGEN (DONAU)

**PLANUNG**  
ARCHITEKTURBÜRO FUNDEL  
NOBELSTRASSE 60  
89584 EHINGEN

STAND 27.02.24

**fundel**  
**bau**  
www.fundelbau.de

**FUNDELBAU GMBH**  
NOBELSTRASSE 60 | 89584 EHINGEN  
T 07391 758211  
SONJAFUNDEL@FUNDELBAU.DE